




estúdio um

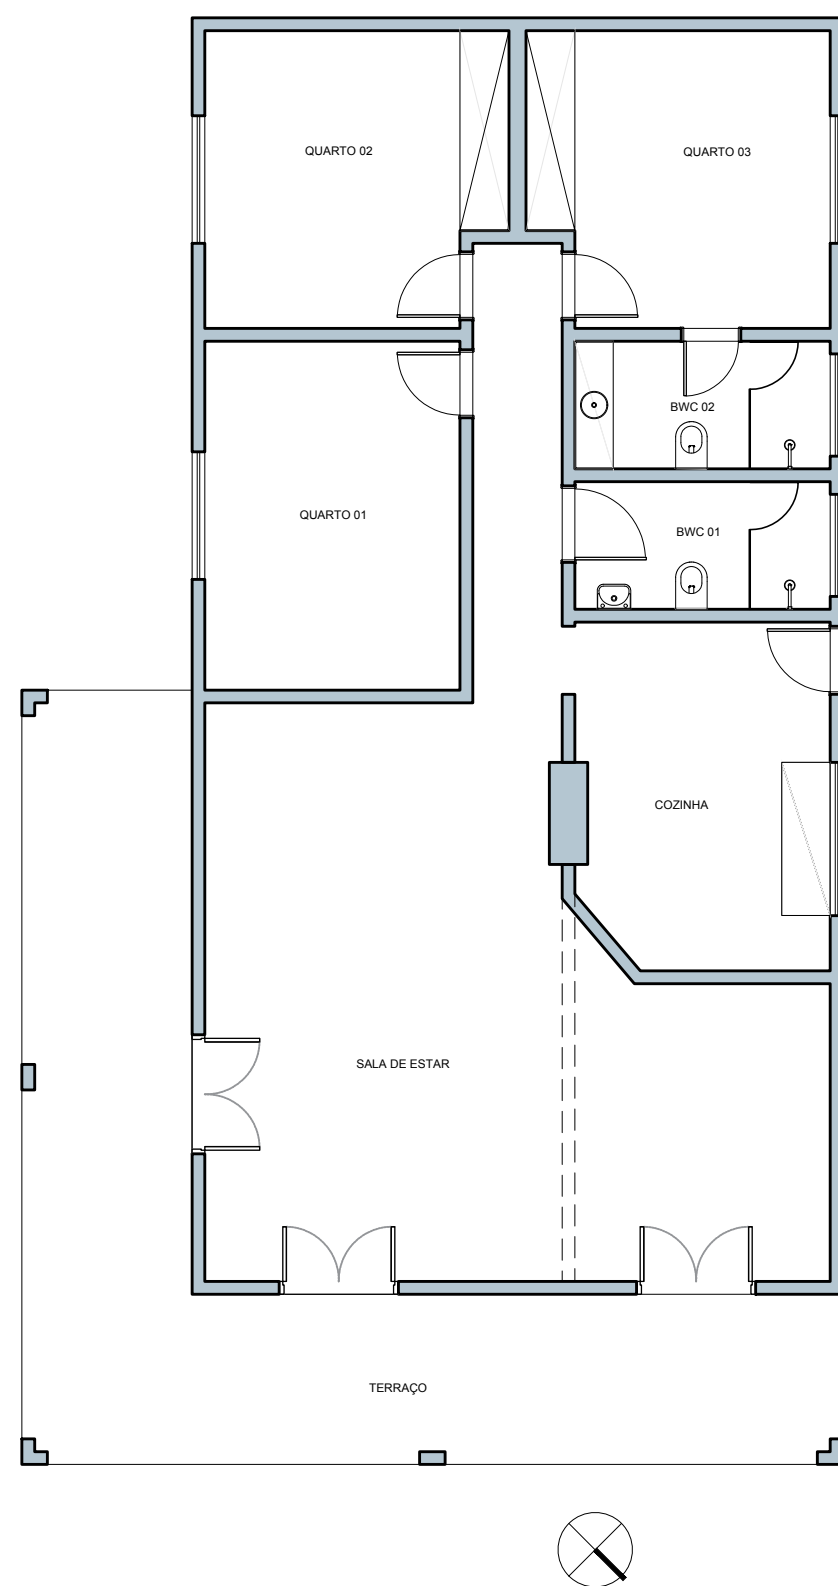


CASA ORIGINAL - TÉRREA

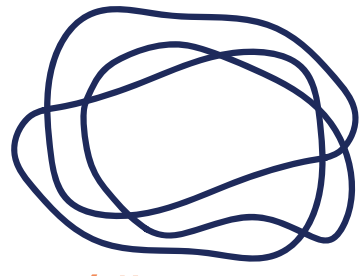


estúdio um

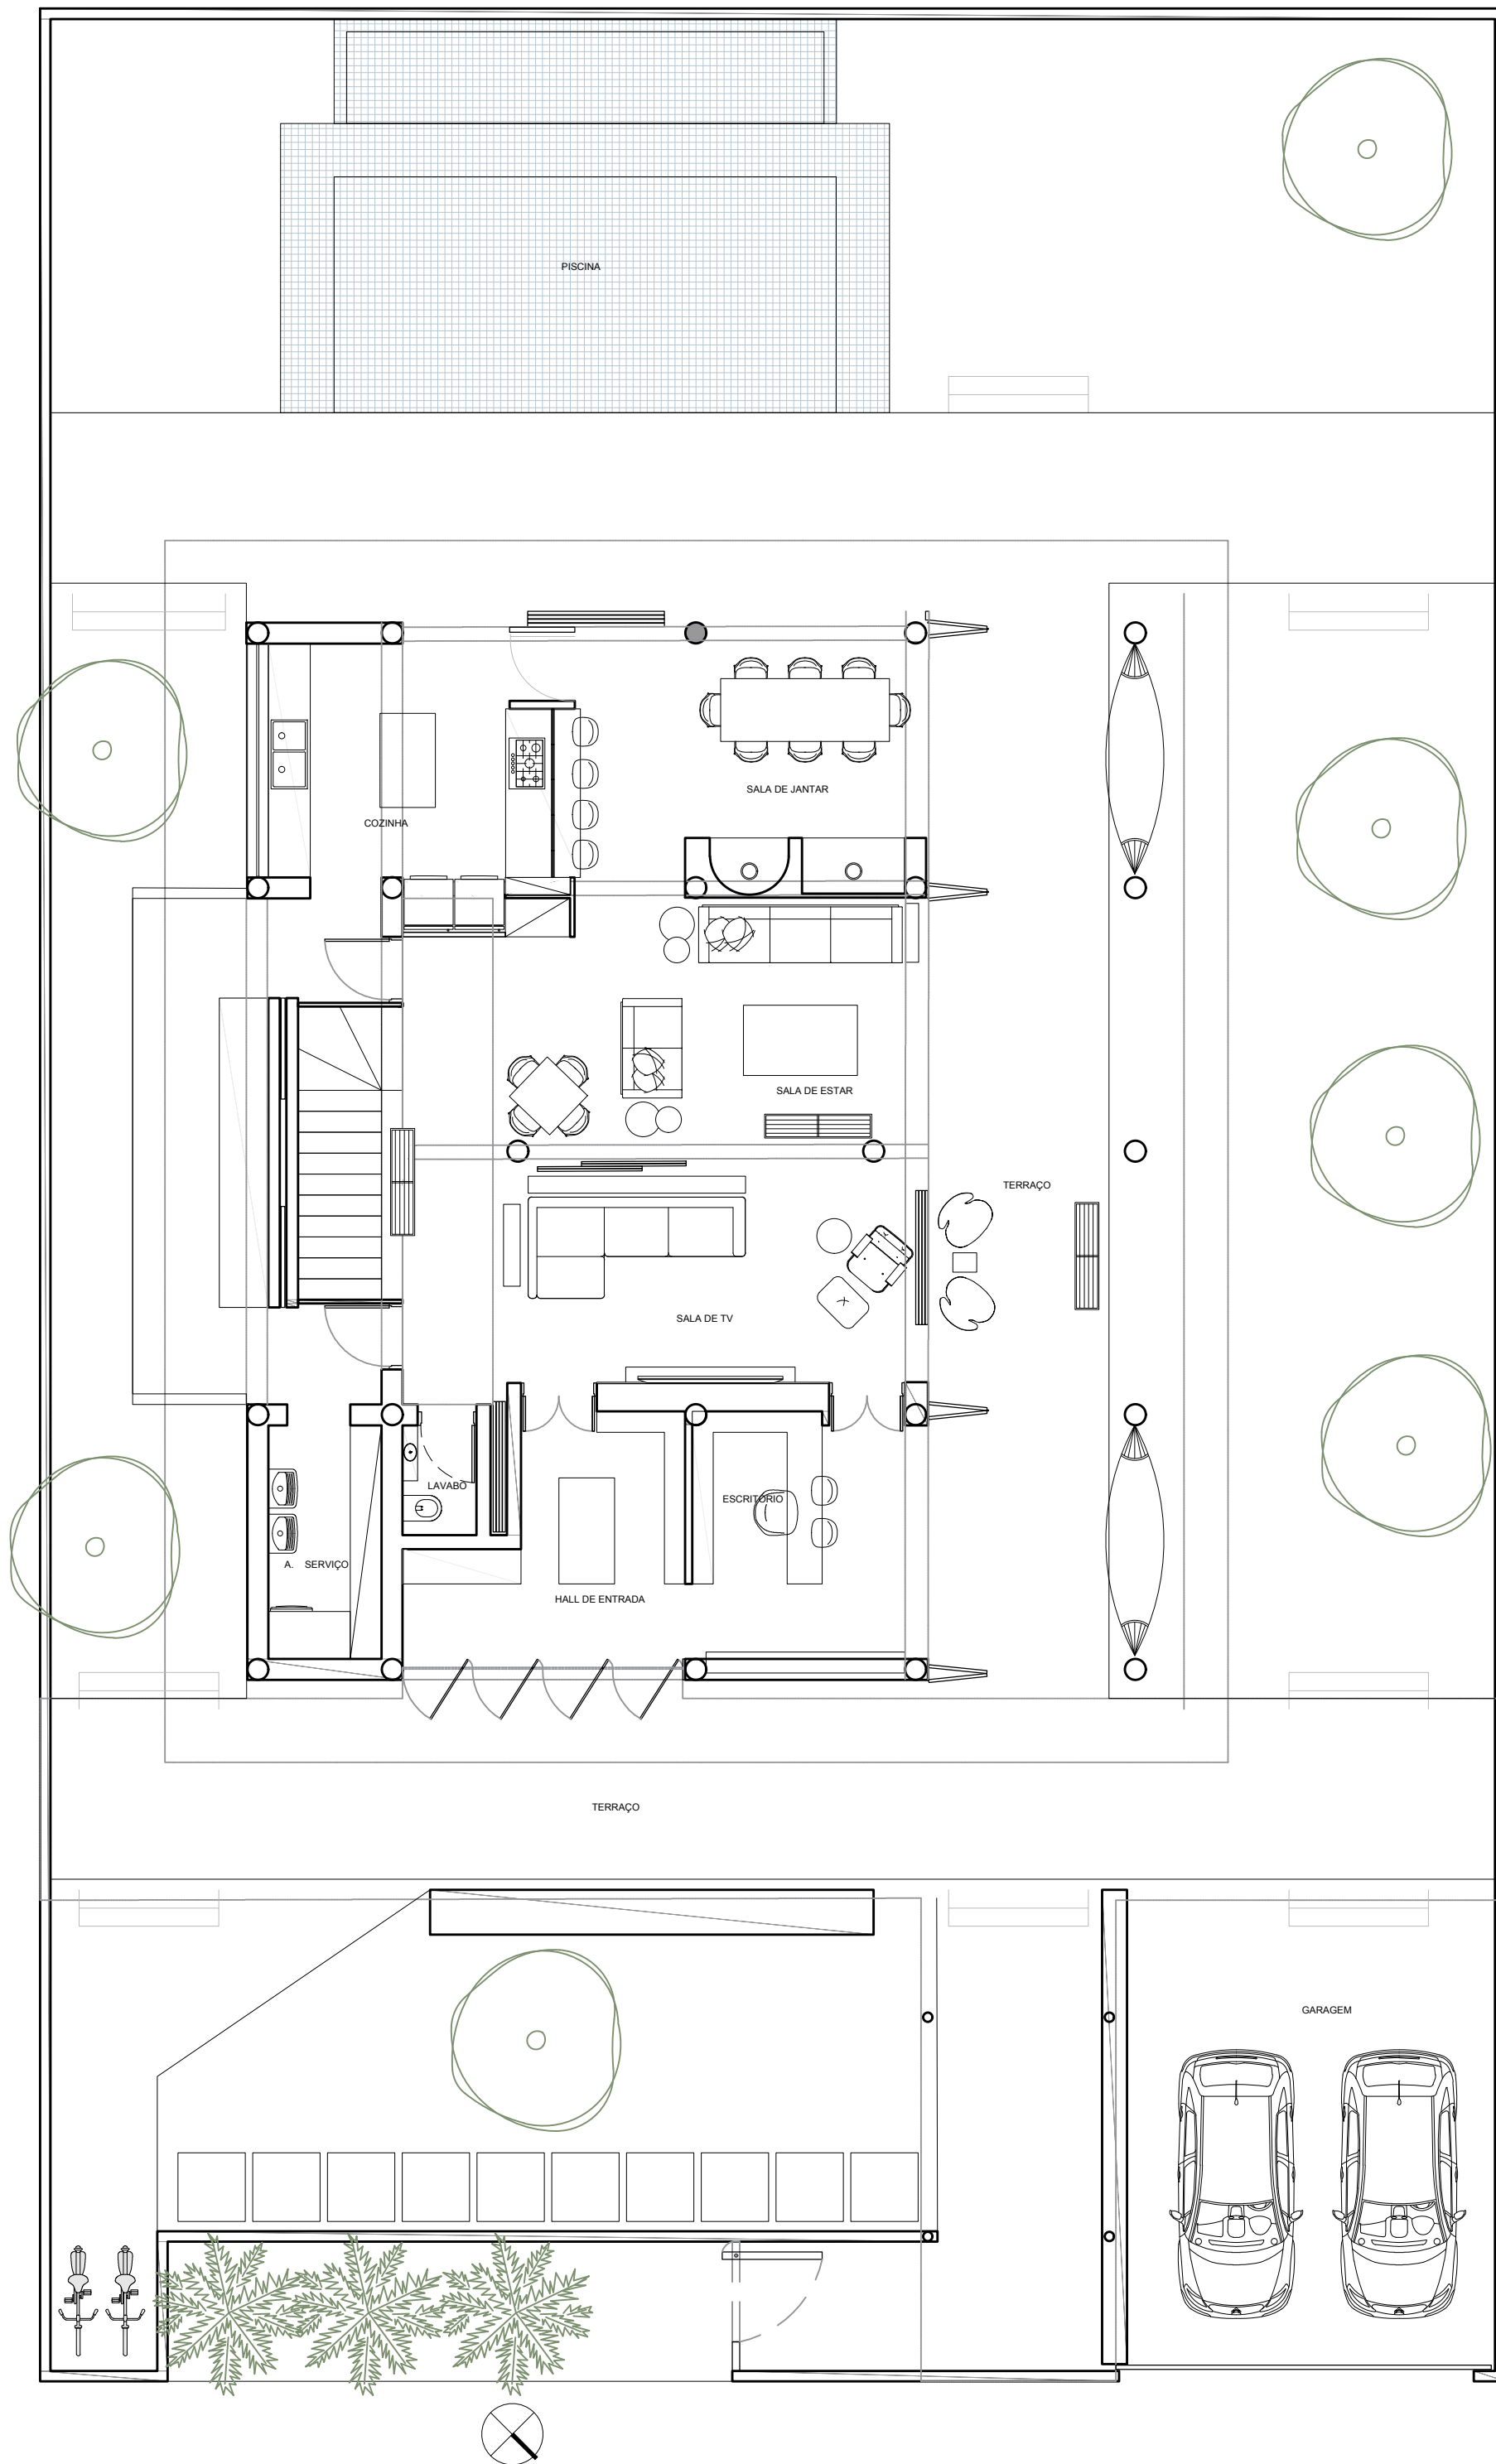

EXPANSÃO - PAVIMENTO TÉRREO

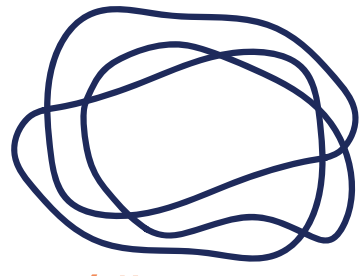

estúdio um

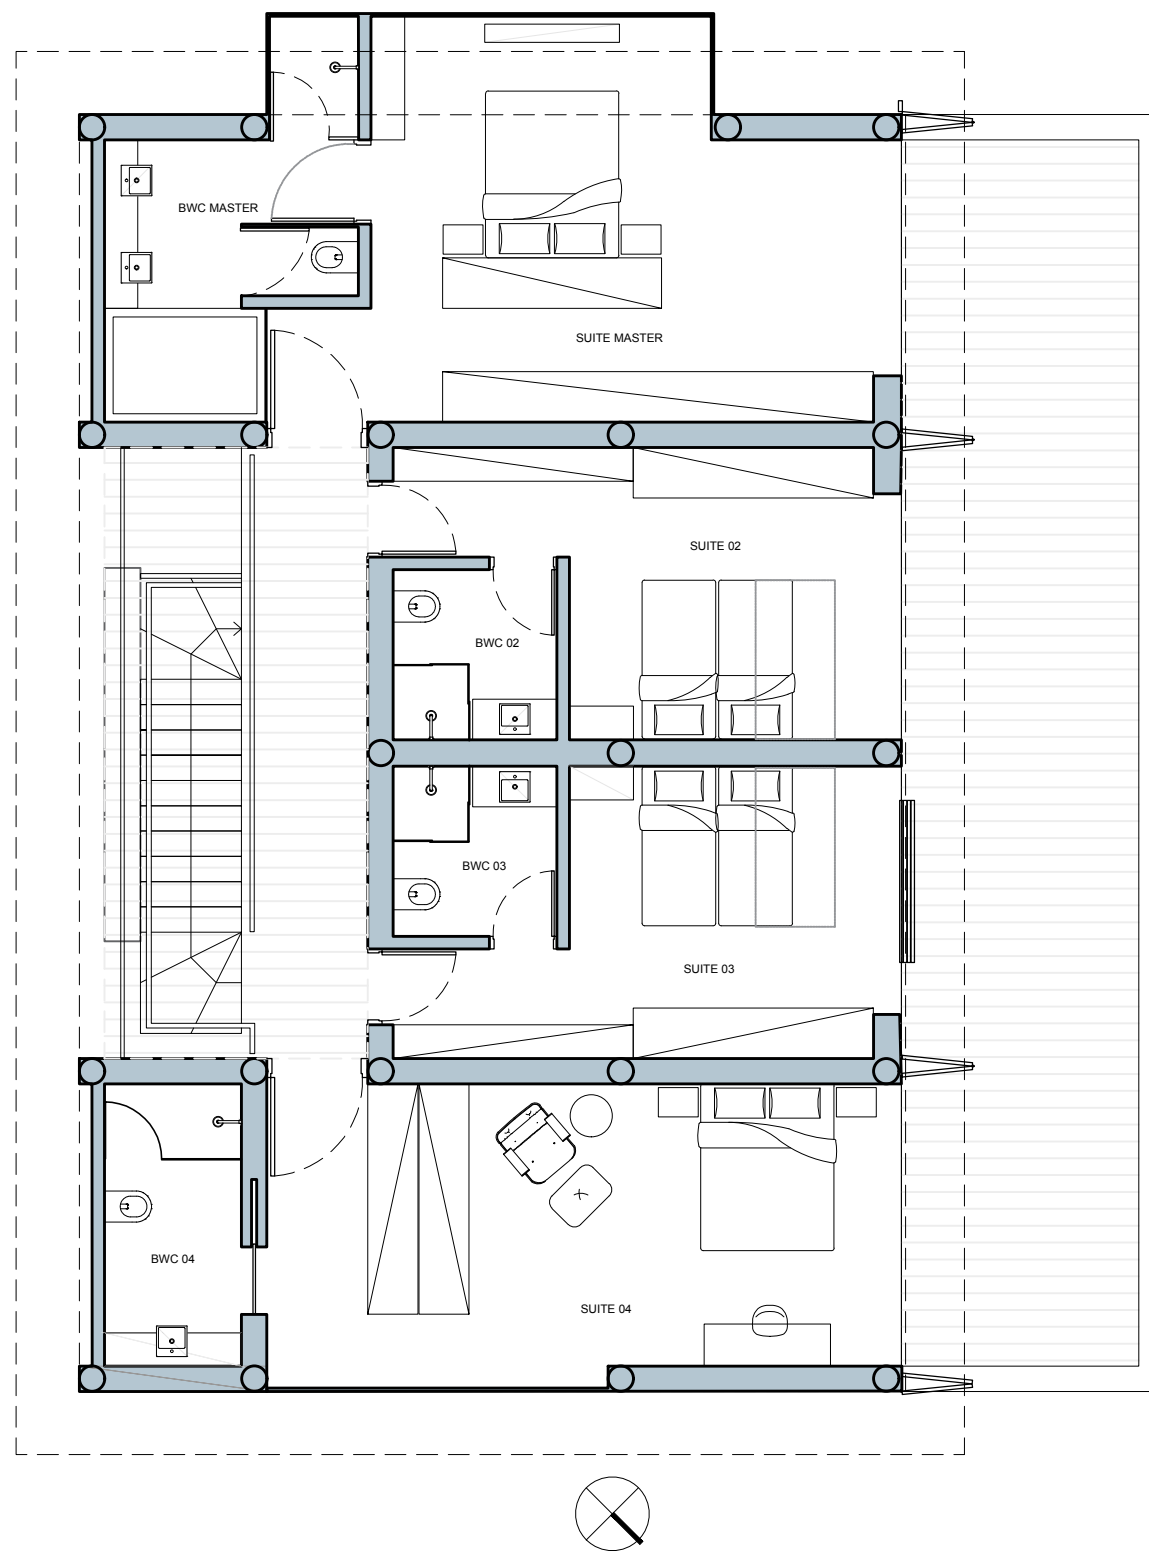

EXPANSÃO - NOVO ANDAR